

Перспективное изображение 1



Согласовано

Взам. инв. №

Подп. и дата

Инв. № подл.

Изм.	Кол.уч	Лист	№ док.	Подпись	Дата				
						<i>Индивидуальный жилой дом</i>			
						<i>Заказчик: Зевахин А.В.</i>	<i>Стадия</i> ЭП	<i>Лист</i> 1	<i>Листов</i>
						<i>Перспективное изображение 1</i>	<i>ООО СПК GrandHouse</i>		
Архитектор		Канюгин А.В.							
ГИП		Черкасов Р.В.							
Проверил		Седегов П.Н.							
Директор		Кузнецов Н.Н.							

Перспективное изображение 2



Согласовано

Взам. инв. №

Подп. и дата

Инв. № подл.

Изм.	Кол.уч	Лист	№ док.	Подпись	Дата				
						<i>Индивидуальный жилой дом</i>			
						<i>Заказчик: Зевахин А.В.</i>	<i>Стадия</i> ЭП	<i>Лист</i> 2	<i>Листов</i>
						<i>Перспективное изображение 2</i>	<i>ООО СПК GrandHouse</i>		
Архитектор		Канюгин А.В.							
ГИП		Черкасов Р.В.							
Проверил		Седегов П.Н.							
Директор		Кузнецов Н.Н.							

Перспективное изображение 3



Согласовано			
Взам. инв. №			
Подп. и дата			
Инв. № подл.			

						Индивидуальный жилой дом			
Изм.	Кол.уч	Лист	№ док.	Подпись	Дата	Заказчик: Зевахин А.В.	Стадия	Лист	Листов
							ЭП	3	
Архитектор	Канюгин А.В.					Перспективное изображение 3	ООО СПК GrandHouse		
ГИП	Черкасов Р.В.								
Проверил	Седегов П.Н.								
Директор	Кузнецов Н.Н.								

Перспективное изображение 4



Согласовано


Взам. инв. №

Подп. и дата

Инв. № подл.

						Индивидуальный жилой дом		
Изм.	Кол.уч	Лист	№ док.	Подпись	Дата			
Архитектор	Канюгин А.В.					Заказчик: Зевахин А.В.	ЭП	4
ГИП	Черкасов Р.В.							
Проверил	Седегов П.Н.					Перспективное изображение 4	ООО СПК GrandHouse	
Директор	Кузнецов Н.Н.							

План 1 этажа (М 1:60)

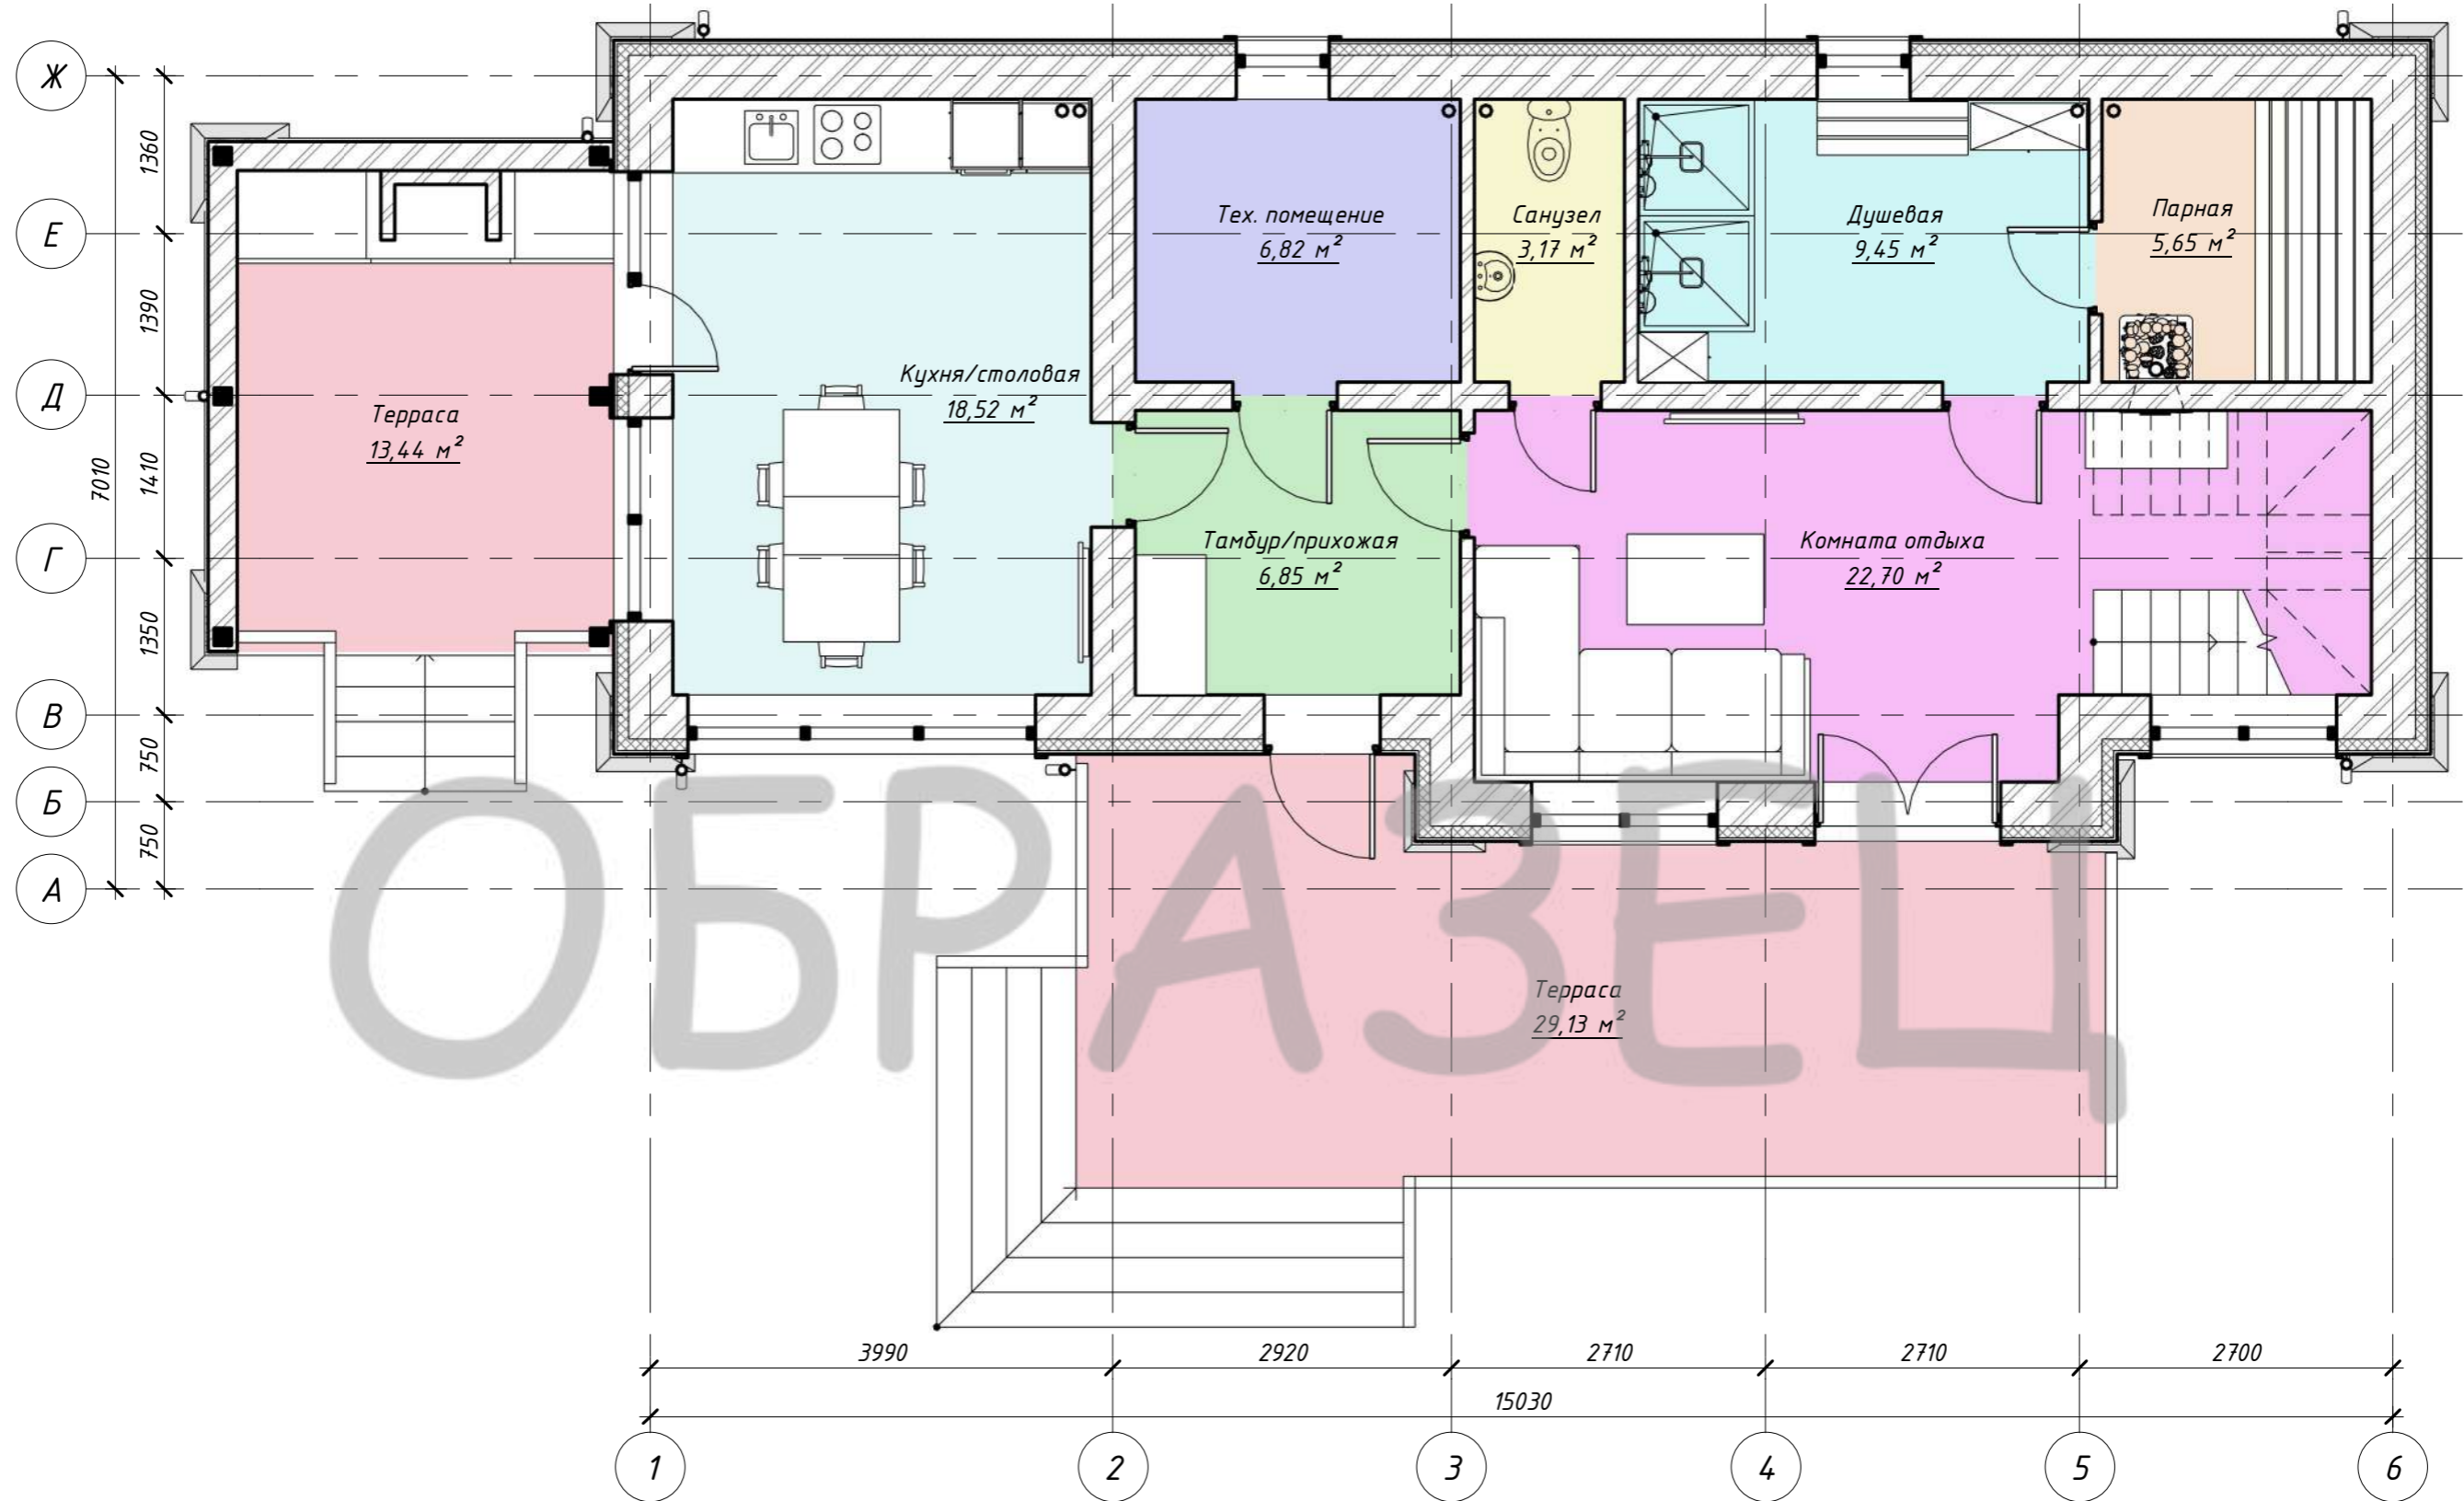

Согласовано

Взам. инв. №

Подп. и дата

Инв. № подл.

Изм.	Кол.уч	Лист	№ док.	Подпись	Дата	Индивидуальный жилой дом			
						Заказчик: Зевахин А.В.	Стадия ЭП	Лист 5	Листов
Архитектор	Канюгин А.В.					План 1 этажа	ООО СПК GrandHouse		
ГИП	Черкасов Р.В.								
Проверил	Седегов П.Н.								
Директор	Кузнецов Н.Н.								



## Экспликация помещений

Номер помещения	Наименование	Площадь, м <sup>2</sup>	Кат. пом.
1	Тех. помещение	6,82	
2	Тамбур/прихожая	6,85	
3	Кухня/столовая	18,52	
4	Парная	5,65	
5	Санузел	3,17	
6	Душевая	9,45	
7	Комната отдыха	22,70	
8	Терраса	29,13	
9	Терраса	13,44	
10	Холл	17,22	
11	ЛК	6,30	
12	Балкон	6,59	
13	Кладовая	3,25	
14	Спальня	13,13	
15	Спальня	10,27	
16	Спальня	19,88	
17	Санузел	3,04	

Итого: 195,40

Согласовано			


Взам. инв. №	
Подп. и дата	
Инв. № подл.	

<b>Индивидуальный жилой дом</b>					
Изм.	Кол.уч	Лист	№ док.	Подпись	Дата
Архитектор			Канюгин А.В.		
ГИП			Черкасов Р.В.		
Проверил			Седегов П.Н.		
Директор			Кузнецов Н.Н.		
Заказчик: Зевахин А.В.			Стадия	Лист	Листов
			ЭП	7	
Экспликация помещений			ООО СПК GrandHouse		


Фасад в осях 1-6




Фасад в осях А-Ж

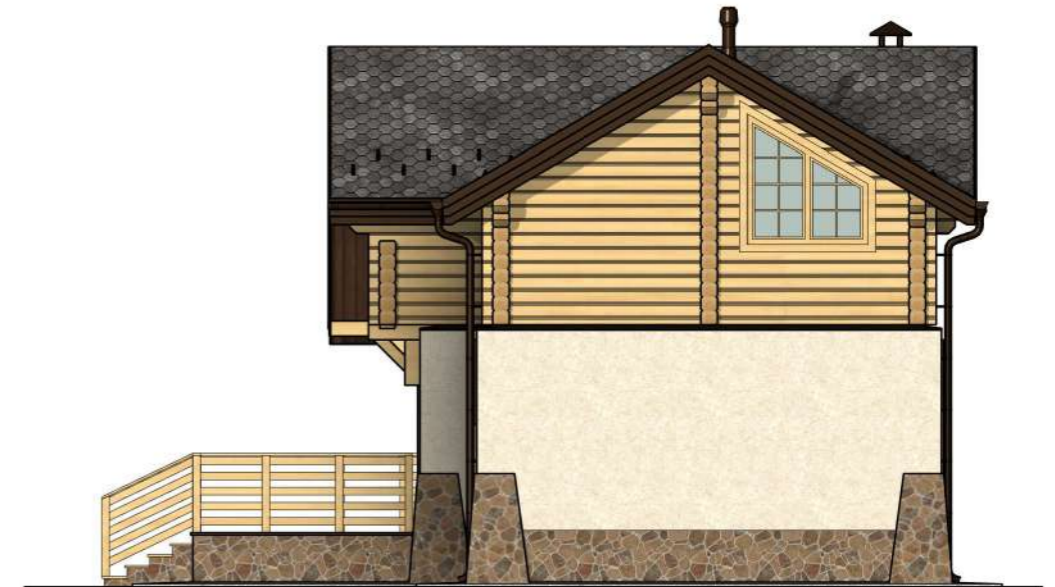

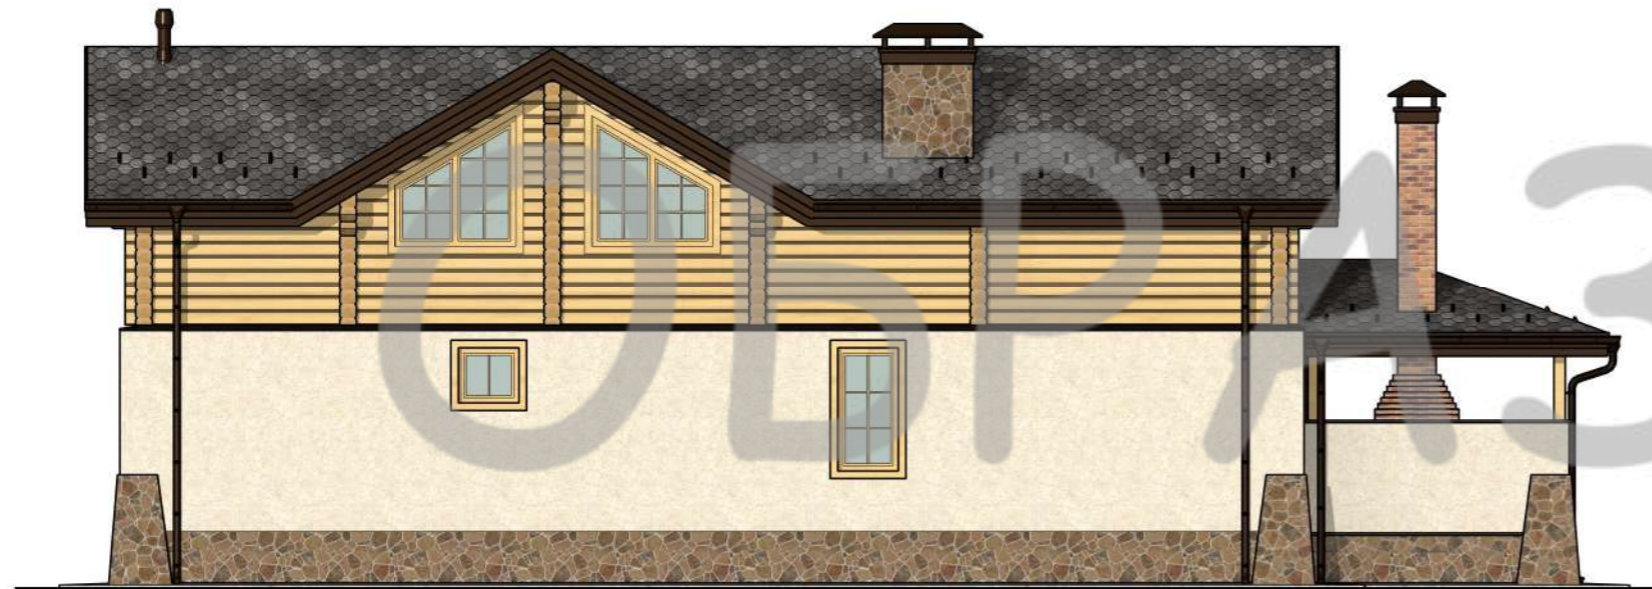



Фасад в осях 6-1

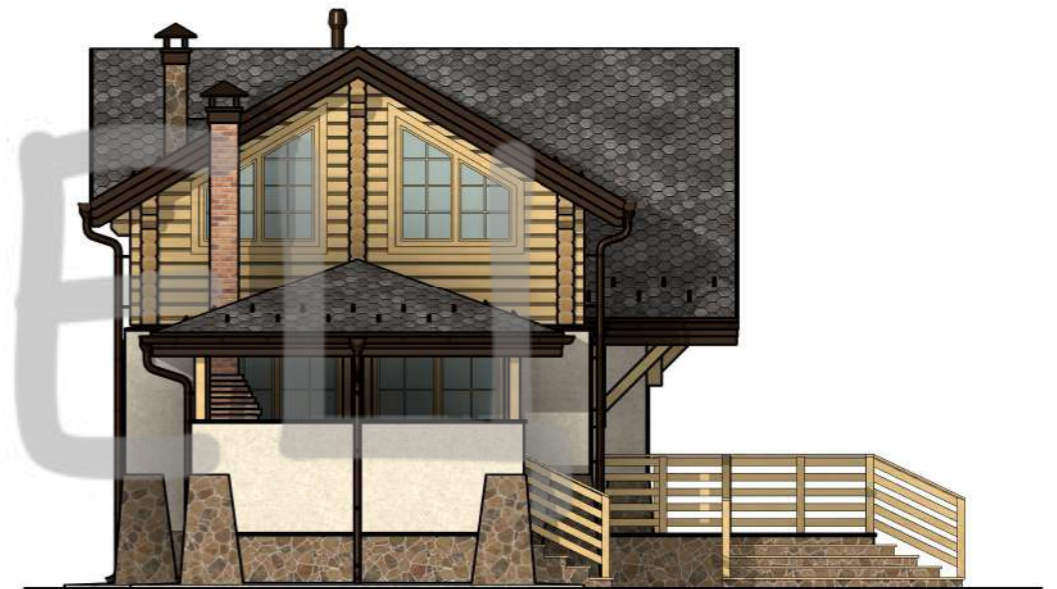

Фасад в осях Ж-А

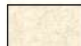

Условные обозначения:

-  Фасадная штукатурка "Короед" Ceresit
-  Профилированный брус 195x220 мм
-  Декоративный камень
-  Гибкая черепица Tegola MOSAIK "Альпийский сланец"

Согласовано

Взам. инв. №

Подп. и дата

Инв. № подл.

Изм.	Кол.уч	Лист	№ док.	Подпись	Дата	Индивидуальный жилой дом			
						Заказчик: Зевахин А.В.	Стадия ЭП	Лист 8	Листов
Архитектор				Канюгин А.В.		Фасады (цветовое решение)	ООО СПК GrandHouse		
ГИП				Черкасов Р.В.					
Проверил				Седегов П.Н.					
Директор				Кузнецов Н.Н.					