

Перспективное изображение 1



Согласовано

Взам. инв. №

Подп. и дата

Инв. № подл.

Изм.	Кол.уч	Лист	№ док.	Подпись	Дата				
						<i>Индивидуальный жилой дом</i>			
						<i>Заказчик: Степанова Н.В.</i>	<i>Стадия</i>	<i>Лист</i>	<i>Листов</i>
							ЭП	1	
						<i>Перспективное изображение 1</i>	<i>ООО СПК GrandHouse</i>		
Архитектор				Канюгин А.В.					
ГИП				Черкасов Р.В.					
Проверил				Седегов П.Н.					
Директор				Кузнецов Н.Н.					

Перспективное изображение 2



Согласовано			
Взам. инв. №			
Подп. и дата			
Инв. № подл.			

						<i>Индивидуальный жилой дом</i>			
						<i>Заказчик: Степанова Н.В.</i>	<i>Стадия</i>	<i>Лист</i>	<i>Листов</i>
							ЭП	2	
						<i>Перспективное изображение 2</i>	<i>ООО СПК GrandHouse</i>		
<i>Изм.</i>	<i>Кол.уч</i>	<i>Лист</i>	<i>№док.</i>	<i>Подпись</i>	<i>Дата</i>				
<i>Архитектор</i>						<i>Канюгин А.В.</i>			
<i>ГИП</i>						<i>Черкасов Р.В.</i>			
<i>Проверил</i>						<i>Седегов П.Н.</i>			
<i>Директор</i>						<i>Кузнецов Н.Н.</i>			

Перспективное изображение 3



Согласовано			
Взам. инв. №			
Подп. и дата			
Инв. № подл.			

						<i>Индивидуальный жилой дом</i>			
<i>Изм.</i>	<i>Кол.уч</i>	<i>Лист</i>	<i>№ док.</i>	<i>Подпись</i>	<i>Дата</i>	<i>Заказчик: Степанова Н.В.</i>	<i>Стадия</i>	<i>Лист</i>	<i>Листов</i>
							<i>ЭП</i>	<i>3</i>	
<i>Архитектор</i>	<i>Канюгин А.В.</i>					<i>Перспективное изображение 3</i>	<i>ООО СПК GrandHouse</i>		
<i>ГИП</i>	<i>Черкасов Р.В.</i>								
<i>Проверил</i>	<i>Седегов П.Н.</i>								
<i>Директор</i>	<i>Кузнецов Н.Н.</i>								

Перспективное изображение 4



Согласовано

Взам. инв. №


Подп. и дата

Инв. № подл.

Изм.	Кол.уч	Лист	№ док.	Подпись	Дата				
						<i>Индивидуальный жилой дом</i>			
						<i>Заказчик: Степанова Н.В.</i>	<i>Стадия</i>	<i>Лист</i>	<i>Листов</i>
							ЭП	4	
Архитектор		Канюгин А.В.				<i>Перспективное изображение 4</i>	<i>ООО СПК GrandHouse</i>		
ГИП		Черкасов Р.В.							
Проверил		Седегов П.Н.							
Директор		Кузнецов Н.Н.							

План цокольного этажа (М 1:85)

Экспликация помещений цокольного этажа

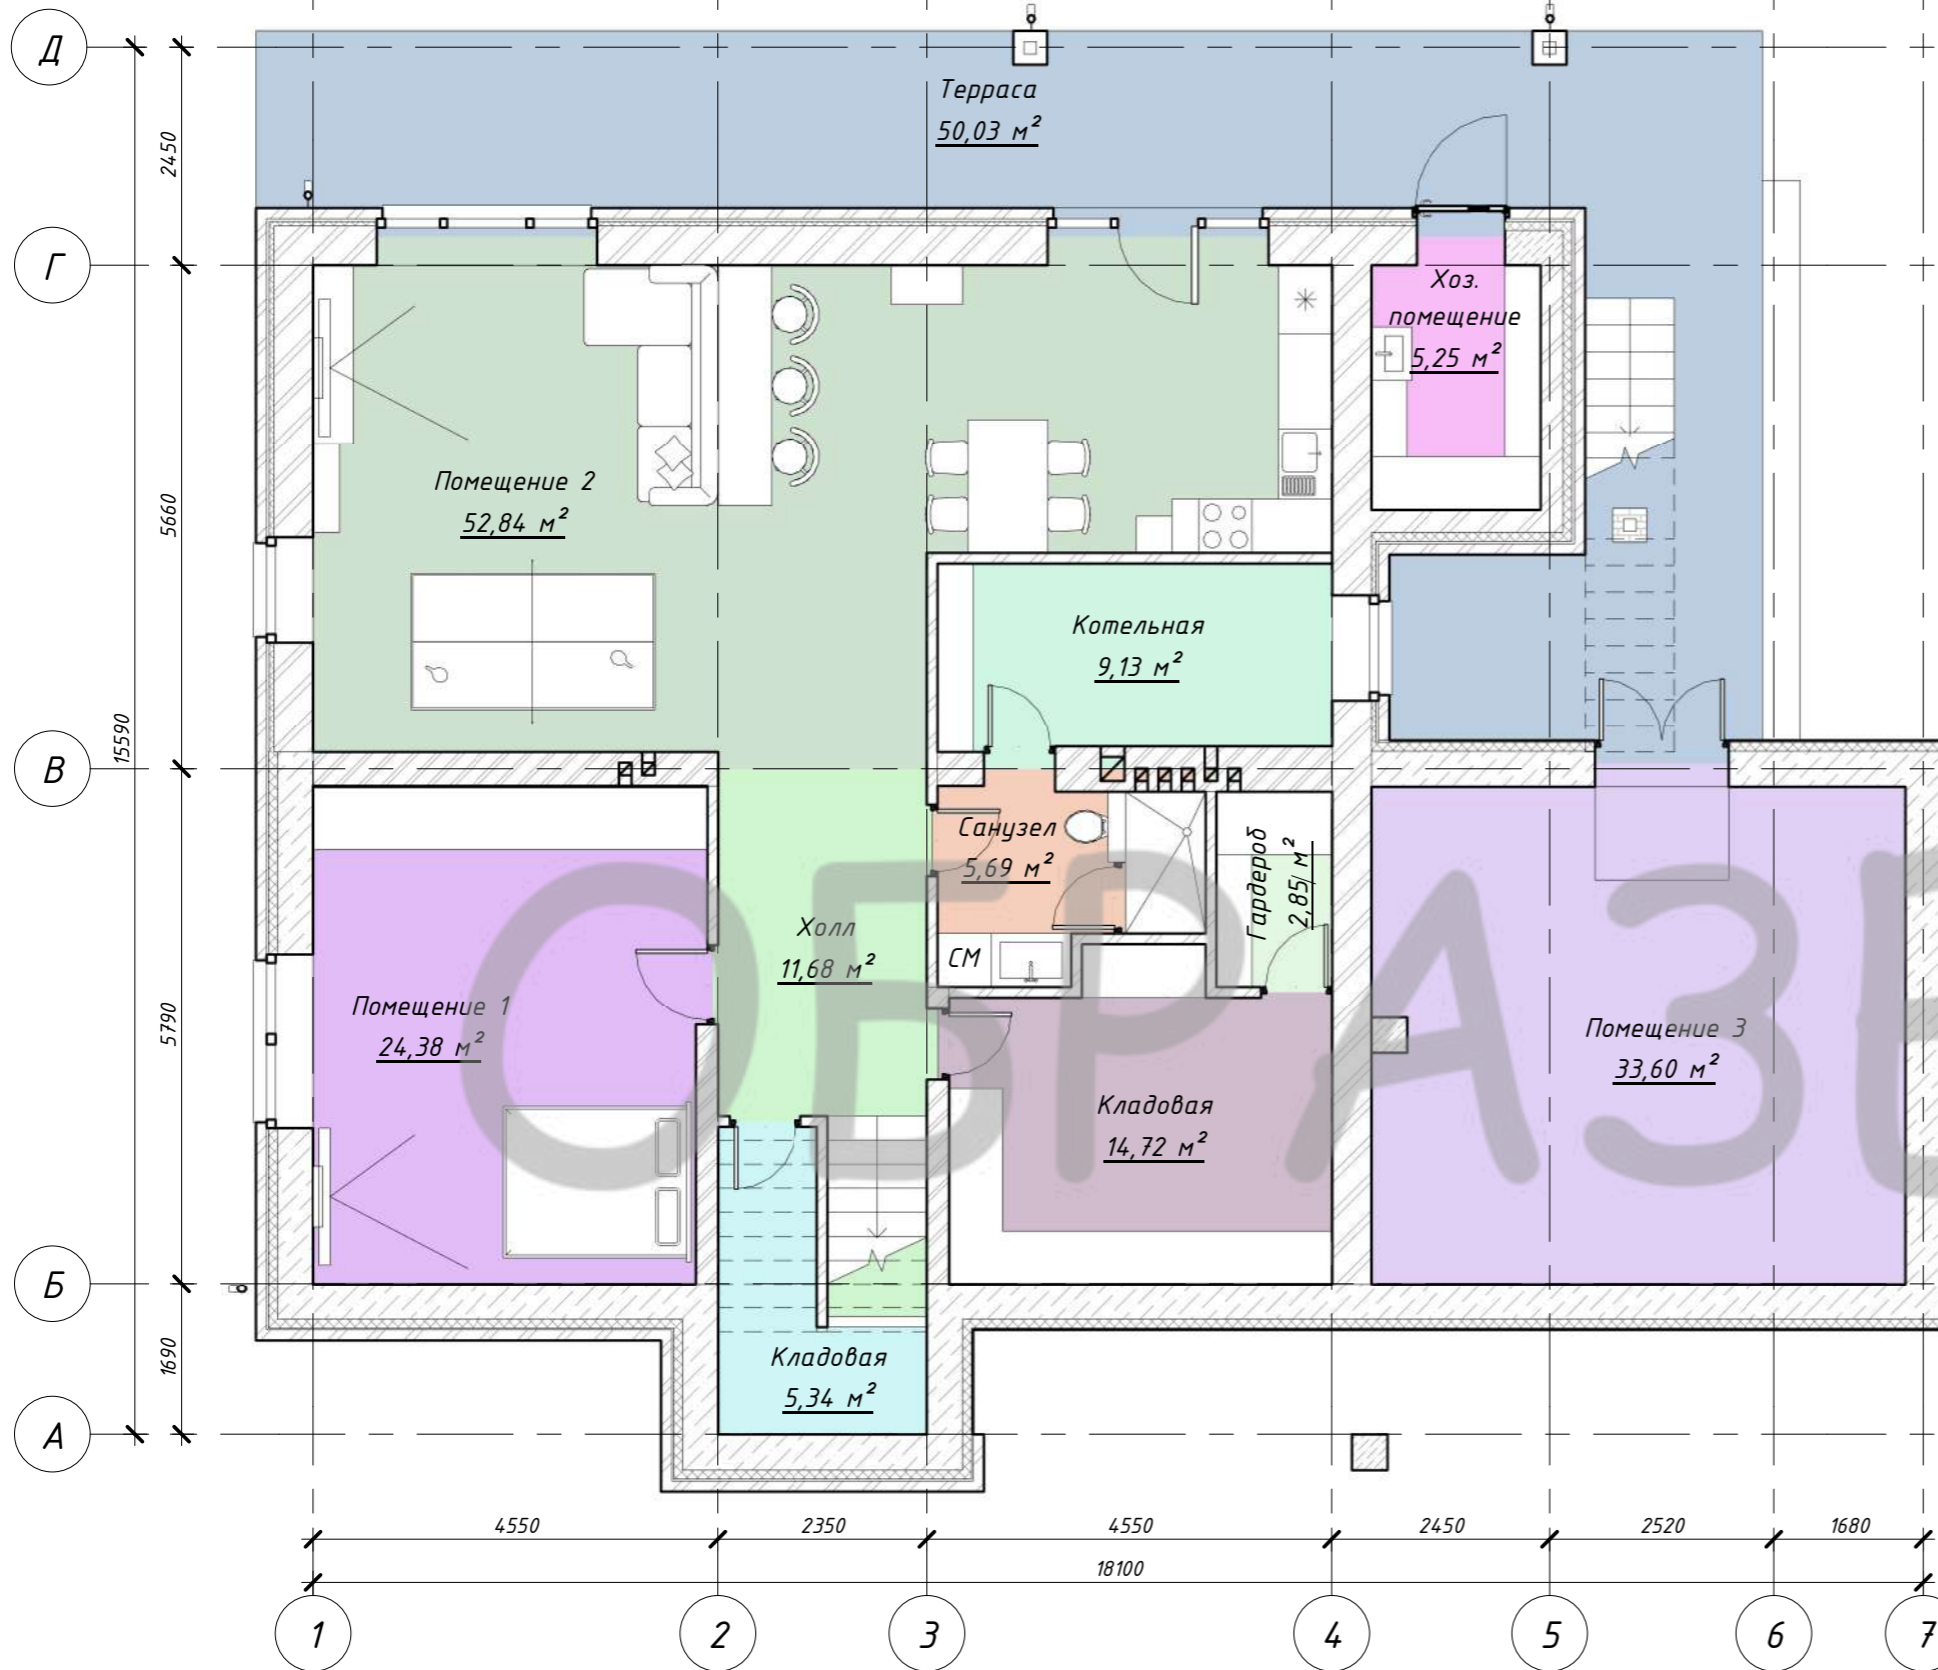

Номер помещения	Наименование	Площадь, м ²	Кат. пом.
27	Хоз. помещение	5,25	
28	Котельная	9,13	
29	Помещение 1	24,38	
30	Помещение 2	52,84	
31	Холл	11,68	
32	Терраса	50,03	
33	Гардероб	2,85	
34	Санузел	5,69	
35	Кладовая	14,72	
36	Кладовая	5,34	
37	Помещение 3	33,60	
Итого:		215,51	

Согласовано


Взам. инв. №

Подп. и дата

Инв. № подл.

						Индивидуальный жилой дом			
Изм.	Кол.уч	Лист	№ док.	Подпись	Дата	Заказчик: Степанова Н.В.	Стадия	Лист	Листов
Архитектор	Канюгин А.В.					План цокольного этажа. Экспликация помещений цокольного этажа	ЭП	5	
ГИП	Черкасов Р.В.								
Проверил	Седегов П.Н.								
Директор	Кузнецов Н.Н.								
							ООО СПК GrandHouse		

План 1 этажа (М 1:85)

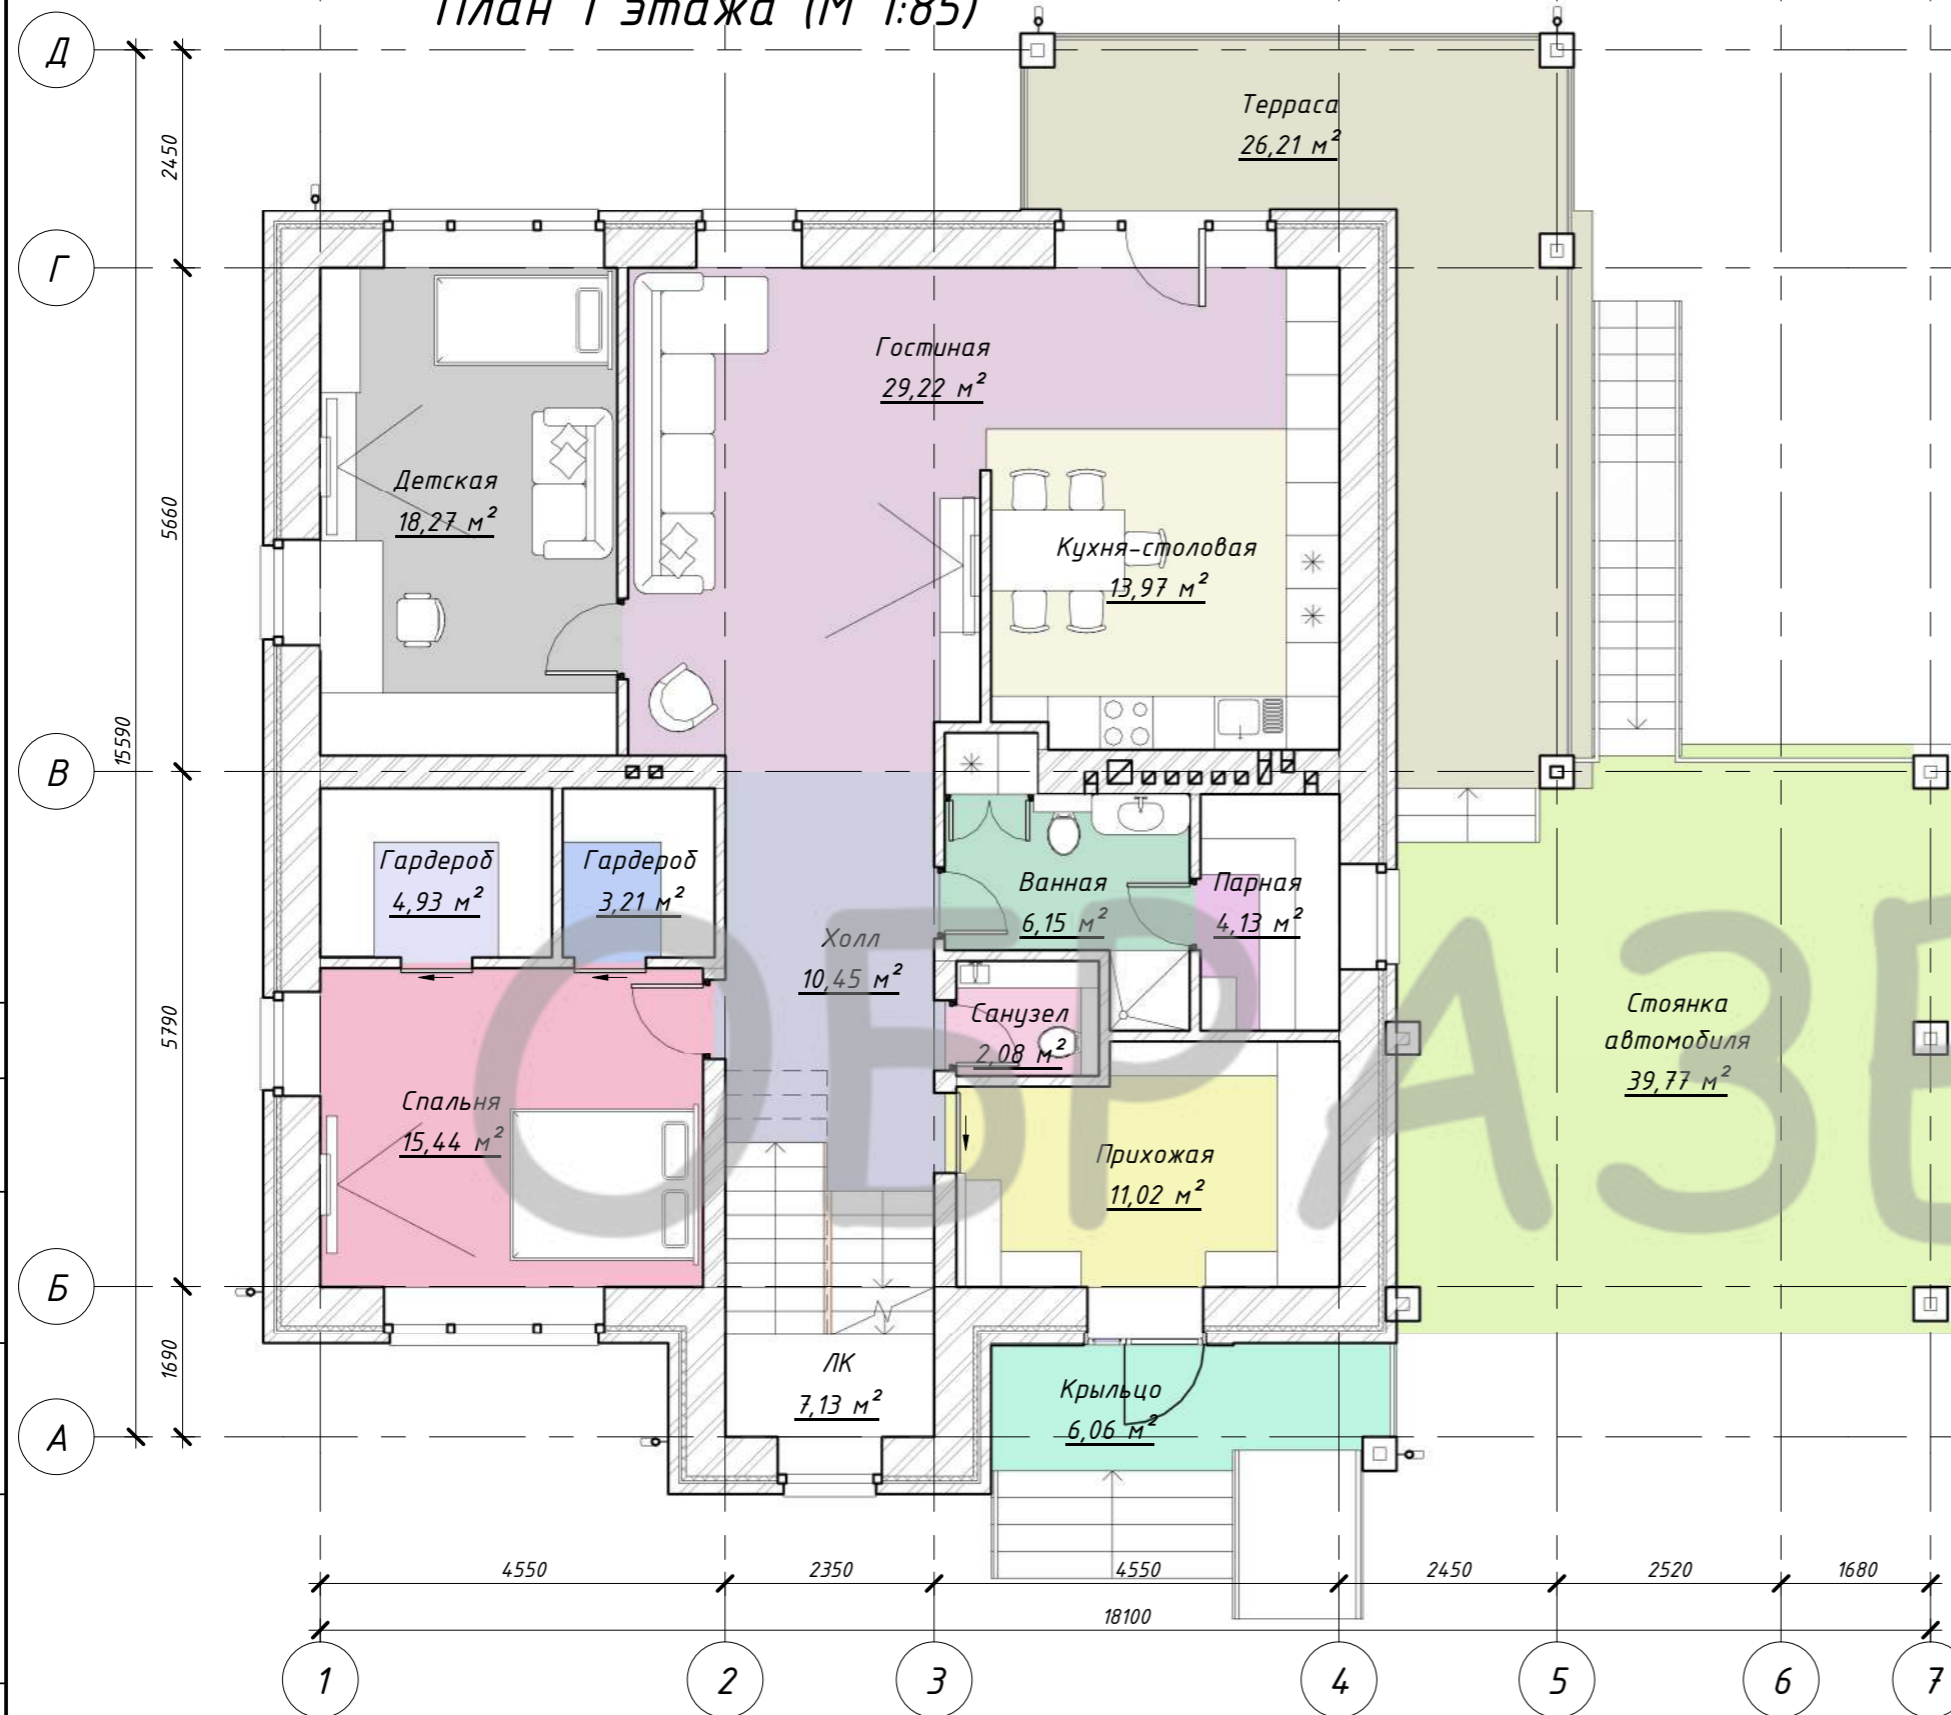

Экспликация помещений 1 этажа

Номер помещения	Наименование	Площадь, м ²	Кат. пом.
1	Парная	4,13	
2	Санузел	2,08	
3	Ванная	6,15	
4	Прихожая	11,02	
5	Спальня	15,44	
6	Детская	18,27	
7	Кухня-столовая	13,97	
8	Гостиная	29,22	
9	Холл	10,45	
10	Стоянка автомобиля	39,77	
11	Терраса	26,21	
12	Крыльцо	6,06	
13	ЛК	7,13	
14	Гардероб	4,93	
15	Гардероб	3,21	


Итого: 198,05

Согласовано

Инд. № подл.	Взам. инв. №
Подп. и дата	

Изм.						Индивидуальный жилой дом		
Кол.уч	Лист	№ док.	Подпись	Дата		Стадия	Лист	Листов
Архитектор	Канюгин А.В.					Заказчик: Степанова Н.В.	ЭП	6
ГИП	Черкасов Р.В.					План 1 этажа. Экспликация помещений 1 этажа	ООО СПК GrandHouse	
Проверил	Седегов П.Н.							
Директор	Кузнецов Н.Н.							

План 2 этажа (М 1:85)

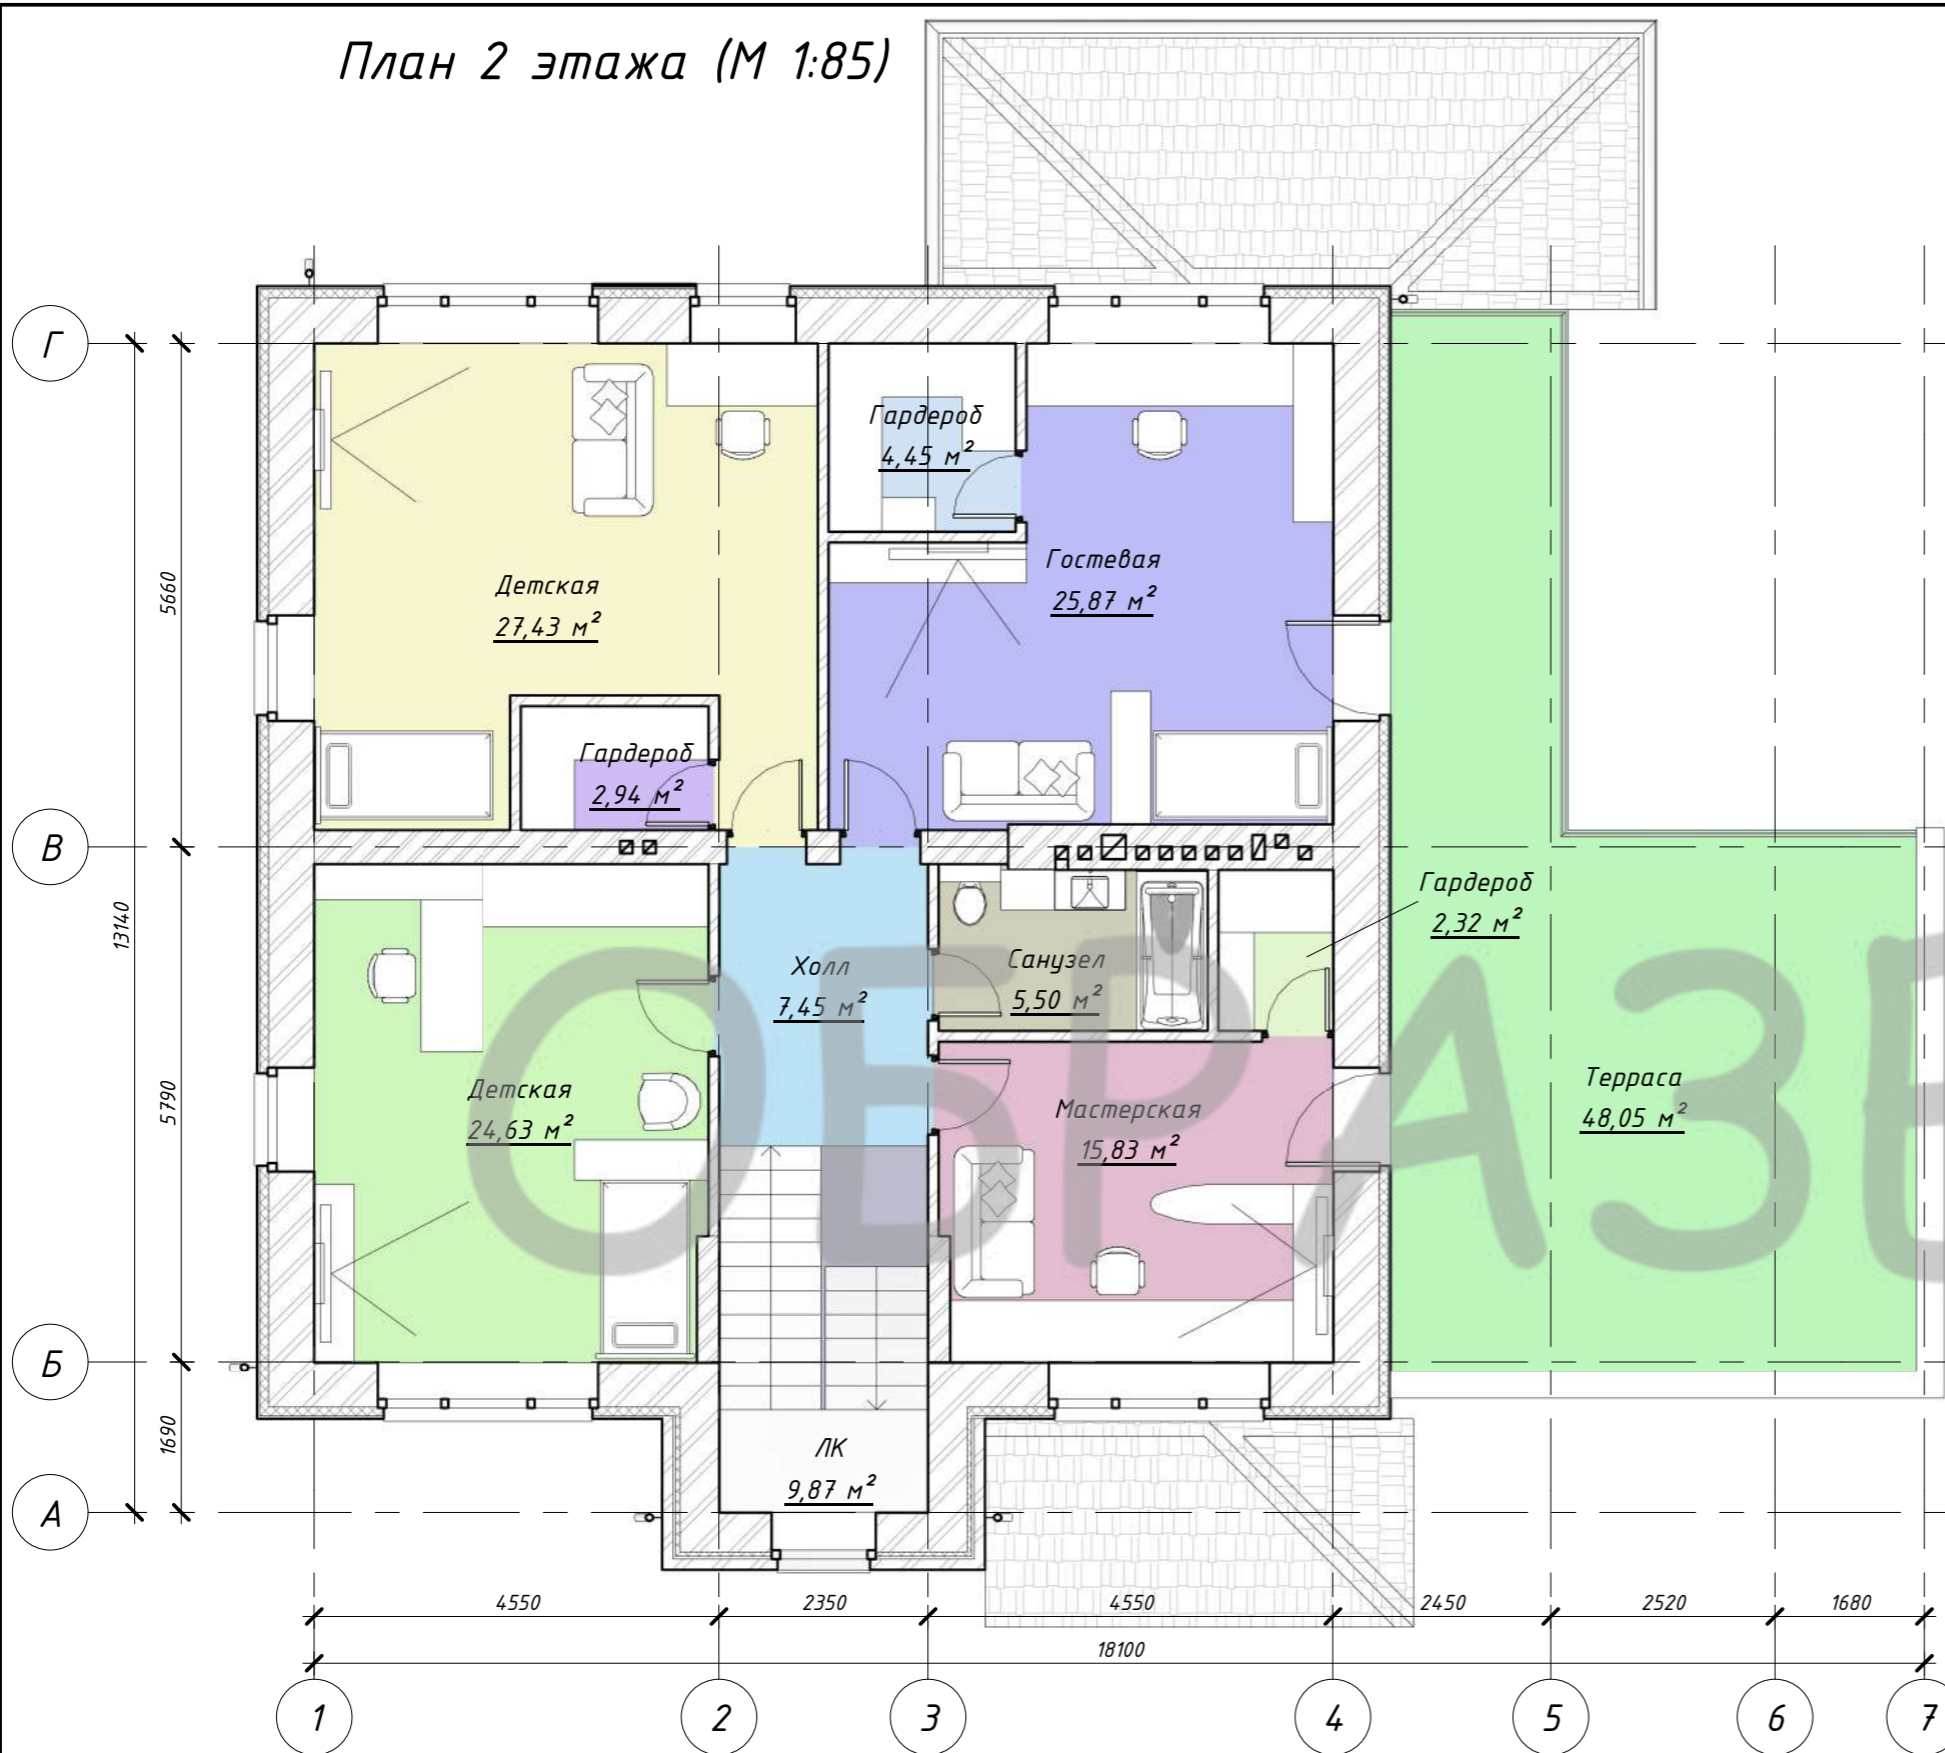

Экспликация помещений 2 этажа

Номер помещения	Наименование	Площадь, м ²	Кат. пом.
16	Холл	7,45	
17	ЛК	9,87	
18	Гостевая	25,87	
19	Детская	27,43	
20	Детская	24,63	
21	Гардероб	2,32	
22	Санузел	5,50	
23	Мастерская	15,83	
24	Терраса	48,05	
25	Гардероб	4,45	
26	Гардероб	2,94	

Итого: 174,35

Согласовано

Взам. инв. №

Подп. и дата

Инв. № подл.

						Индивидуальный жилой дом		
Изм.	Кол.уч	Лист	№ док.	Подпись	Дата	Стадия	Лист	Листов
						Заказчик: Степанова Н.В.	ЭП	7
Архитектор	Канюгин А.В.					План 2 этажа. Экспликация помещений 2 этажа	ООО СПК GrandHouse	
ГИП	Черкасов Р.В.							
Проверил	Седегов П.Н.							
Директор	Кузнецов Н.Н.							

Фасад в осях 1-7



Фасад в осях А-Д









Фасад в осях 7-1



Фасад в осях Д-А

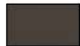

Условные обозначения:

-  Фасадная штукатурка камешковая Ceresit
-  Клинкерный кирпич
-  Декоративный керамический кирпич 1,4NF
-  Деревянный планкен
-  Фасадная штукатурка камешковая Ceresit
-  Гибкая черепица Tegola GOTIK "Альпийский сланец"

Согласовано

Взам. инв. №

Подп. и дата

Инв. № подл.

Изм.	Кол.уч	Лист	№ док.	Подпись	Дата	Индивидуальный жилой дом			
						Заказчик: Степанова Н.В.	Стадия	Лист	Листов
							ЭП	8	
Архитектор				Канюгин А.В.		Фасады (цветовое решение)	ООО СПК GrandHouse		
ГИП				Черкасов Р.В.					
Проверил				Седегов П.Н.					
Директор				Кузнецов Н.Н.					