

Перспективное изображение 1



Согласовано			
Взам. инв. №			
Подп. и дата			
Инв. № подл.			

						<i>Индивидуальный жилой дом</i>				
							<i>Заказчик: Пегов Р. Г.</i>	<i>Стадия</i> ЭП	<i>Лист</i> 1	<i>Листов</i>
							<i>Перспективное изображение 1</i>	<i>ООО СПК GrandHouse</i>		
<i>Изм.</i>	<i>Кол.уч</i>	<i>Лист</i>	<i>№ док.</i>	<i>Подпись</i>	<i>Дата</i>					
<i>Архитектор</i>						<i>Канюгин А.В.</i>				
<i>ГИП</i>						<i>Шедькова Л.В.</i>				
<i>Проверил</i>						<i>Седегов П.Н.</i>				
<i>Директор</i>						<i>Кузнецов Н.Н.</i>				

Перспективное изображение 2



Согласовано

Взам. инв. №

Подп. и дата

Инв. № подл.

Изм.	Кол.уч	Лист	№ док.	Подпись	Дата				
						<i>Индивидуальный жилой дом</i>			
						<i>Заказчик: Пегов Р. Г.</i>	<i>Стадия</i>	<i>Лист</i>	<i>Листов</i>
							ЭП	2	
Архитектор		Канюгин А.В.				<i>Перспективное изображение 2</i>	<i>ООО СПК GrandHouse</i>		
ГИП		Шедькова Л.В.							
Проверил		Седегов П.Н.							
Директор		Кузнецов Н.Н.							

Перспективное изображение 3



Согласовано			
Взам. инв. №			
Подп. и дата			
Инв. № подл.			

						<i>Индивидуальный жилой дом</i>			
<i>Изм.</i>	<i>Кол.уч</i>	<i>Лист</i>	<i>№ док.</i>	<i>Подпись</i>	<i>Дата</i>	<i>Заказчик: Пегов Р. Г.</i>	<i>Стадия</i>	<i>Лист</i>	<i>Листов</i>
							<i>ЭП</i>	<i>3</i>	
<i>Архитектор</i>		<i>Канюгин А.В.</i>				<i>Перспективное изображение 3</i>	<i>ООО СПК GrandHouse</i>		
<i>ГИП</i>		<i>Шедькова Л.В.</i>							
<i>Проверил</i>		<i>Седегов П.Н.</i>							
<i>Директор</i>		<i>Кузнецов Н.Н.</i>							

Перспективное изображение 4




Согласовано			
Взам. инв. №			
Подп. и дата			
Инв. № подл.			

						<i>Индивидуальный жилой дом</i>			
<i>Изм.</i>	<i>Кол.уч</i>	<i>Лист</i>	<i>№ док.</i>	<i>Подпись</i>	<i>Дата</i>	<i>Заказчик: Пегов Р. Г.</i>	<i>Стадия</i>	<i>Лист</i>	<i>Листов</i>
							<i>ЭП</i>	<i>4</i>	
<i>Архитектор</i>	<i>Канюгин А.В.</i>					<i>Перспективное изображение 4</i>	<i>ООО СПК GrandHouse</i>		
<i>ГИП</i>	<i>Шедукова Л.В.</i>								
<i>Проверил</i>	<i>Седегов П.Н.</i>								
<i>Директор</i>	<i>Кузнецов Н.Н.</i>								

План 1 этажа (М 1 : 100)

Экспликация помещений 1 этажа

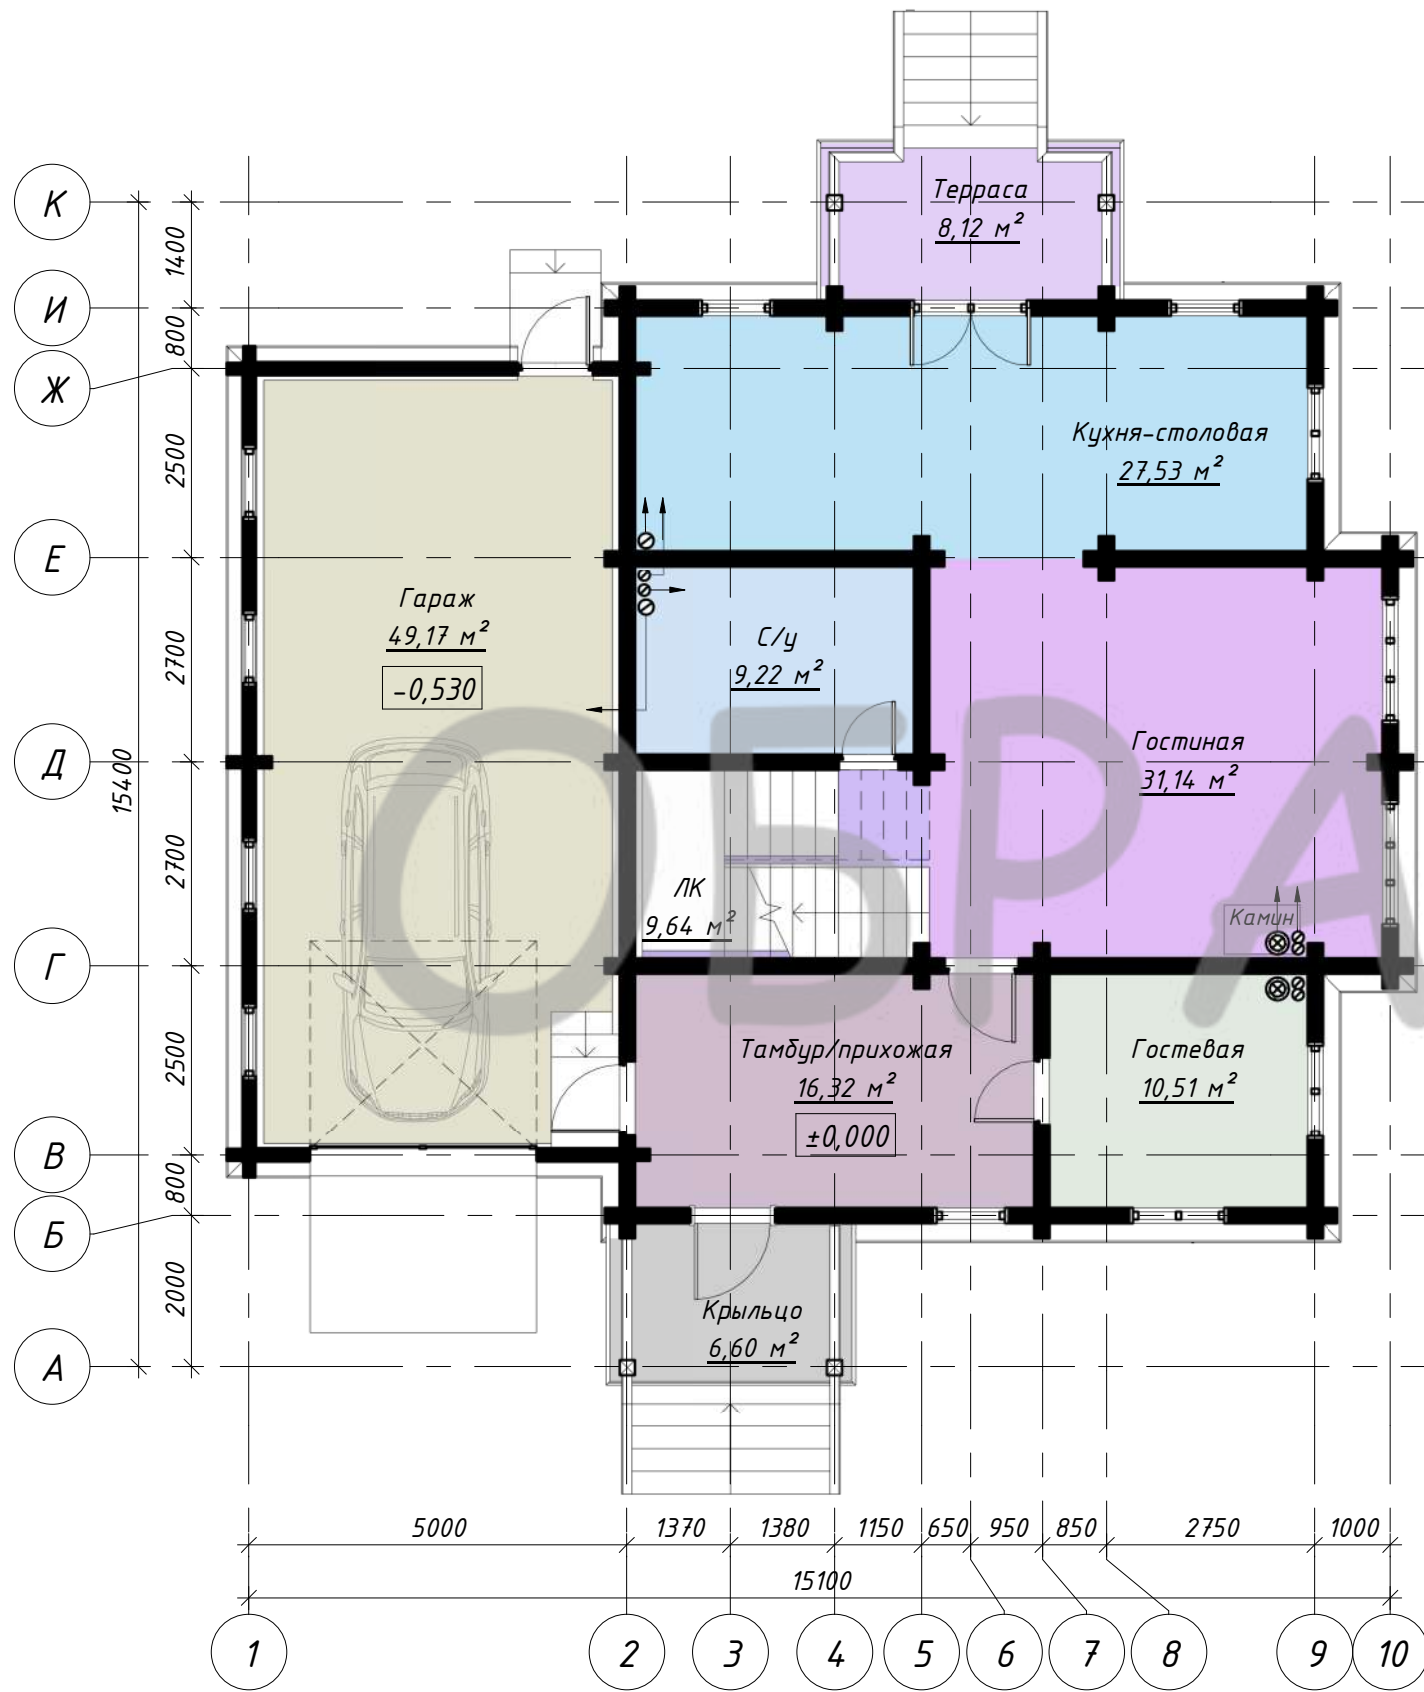

Номер помещения	Наименование	Площадь, м²	Кат. пом.
1	Крыльцо	6,60	
2	Тамбур/прихожая	16,32	
3	Гостевая	10,51	
4	Гостиная	31,14	
5	ЛК	9,64	
6	С/у	9,22	
7	Кухня-столовая	27,53	
8	Терраса	8,12	
9	Гараж	49,17	

Итого: 168,24

3ЕЦ

Согласовано	
Взам. инв. №	
Подп. и дата	
Инв. № подл.	


						Индивидуальный жилой дом		
Изм.	Кол.уч	Лист	№ док.	Подпись	Дата	Заказчик: Пегов Р. Г.		
						Стадия	Лист	Листов
						ЭП	5	
Архитектор	Канюгин А.В.					План 1 этажа. Экспликация помещений 1 этажа		
ГИП	Шедукова Л.В.							
Проверил	Седегов П.Н.							
Директор	Кузнецов Н.Н.							
						ООО СПК GrandHouse		

Экспликация помещений 2 и подвального этажей


Номер помещения	Наименование	Площадь, м ²	Кат. пом.
10	ЛК	9,64	
11	Холл	14,98	
12	Спальня	14,48	
13	Спальня	12,38	
14	С/у	9,36	
15	Спальня	18,98	
16	Гардероб	7,95	
17	Балкон	4,36	
18	Помещение	41,65	
19	Котельная	6,15	

Итого: 139,94

План подвального этажа (М 1 : 100)

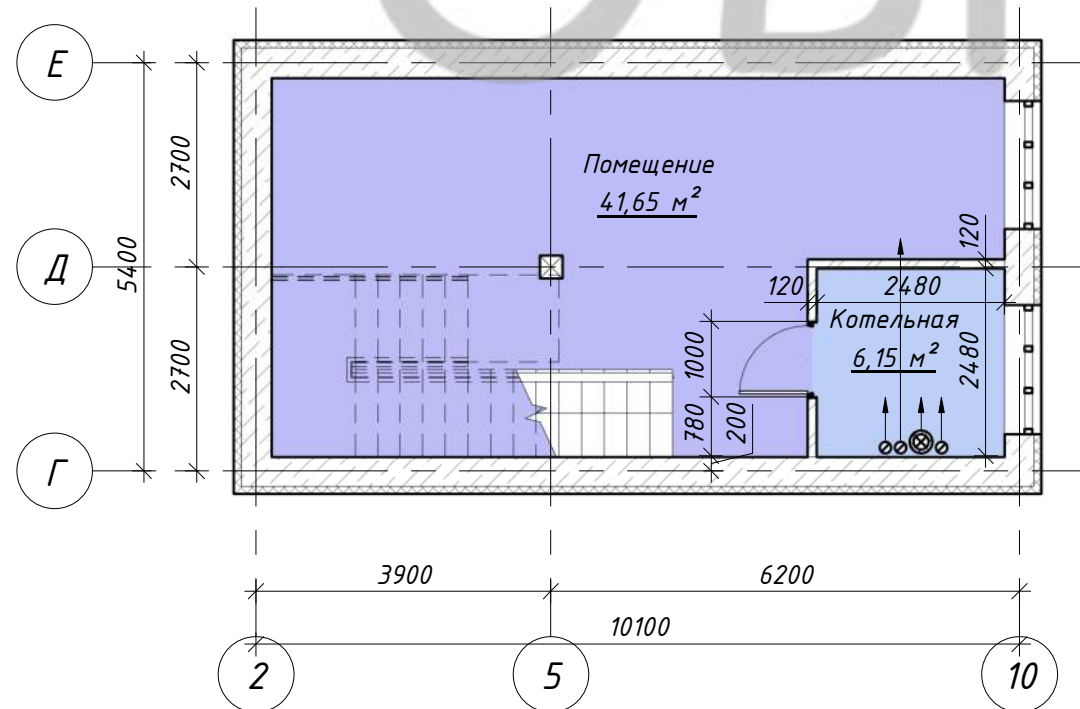

План 2 этажа (М 1 : 100)

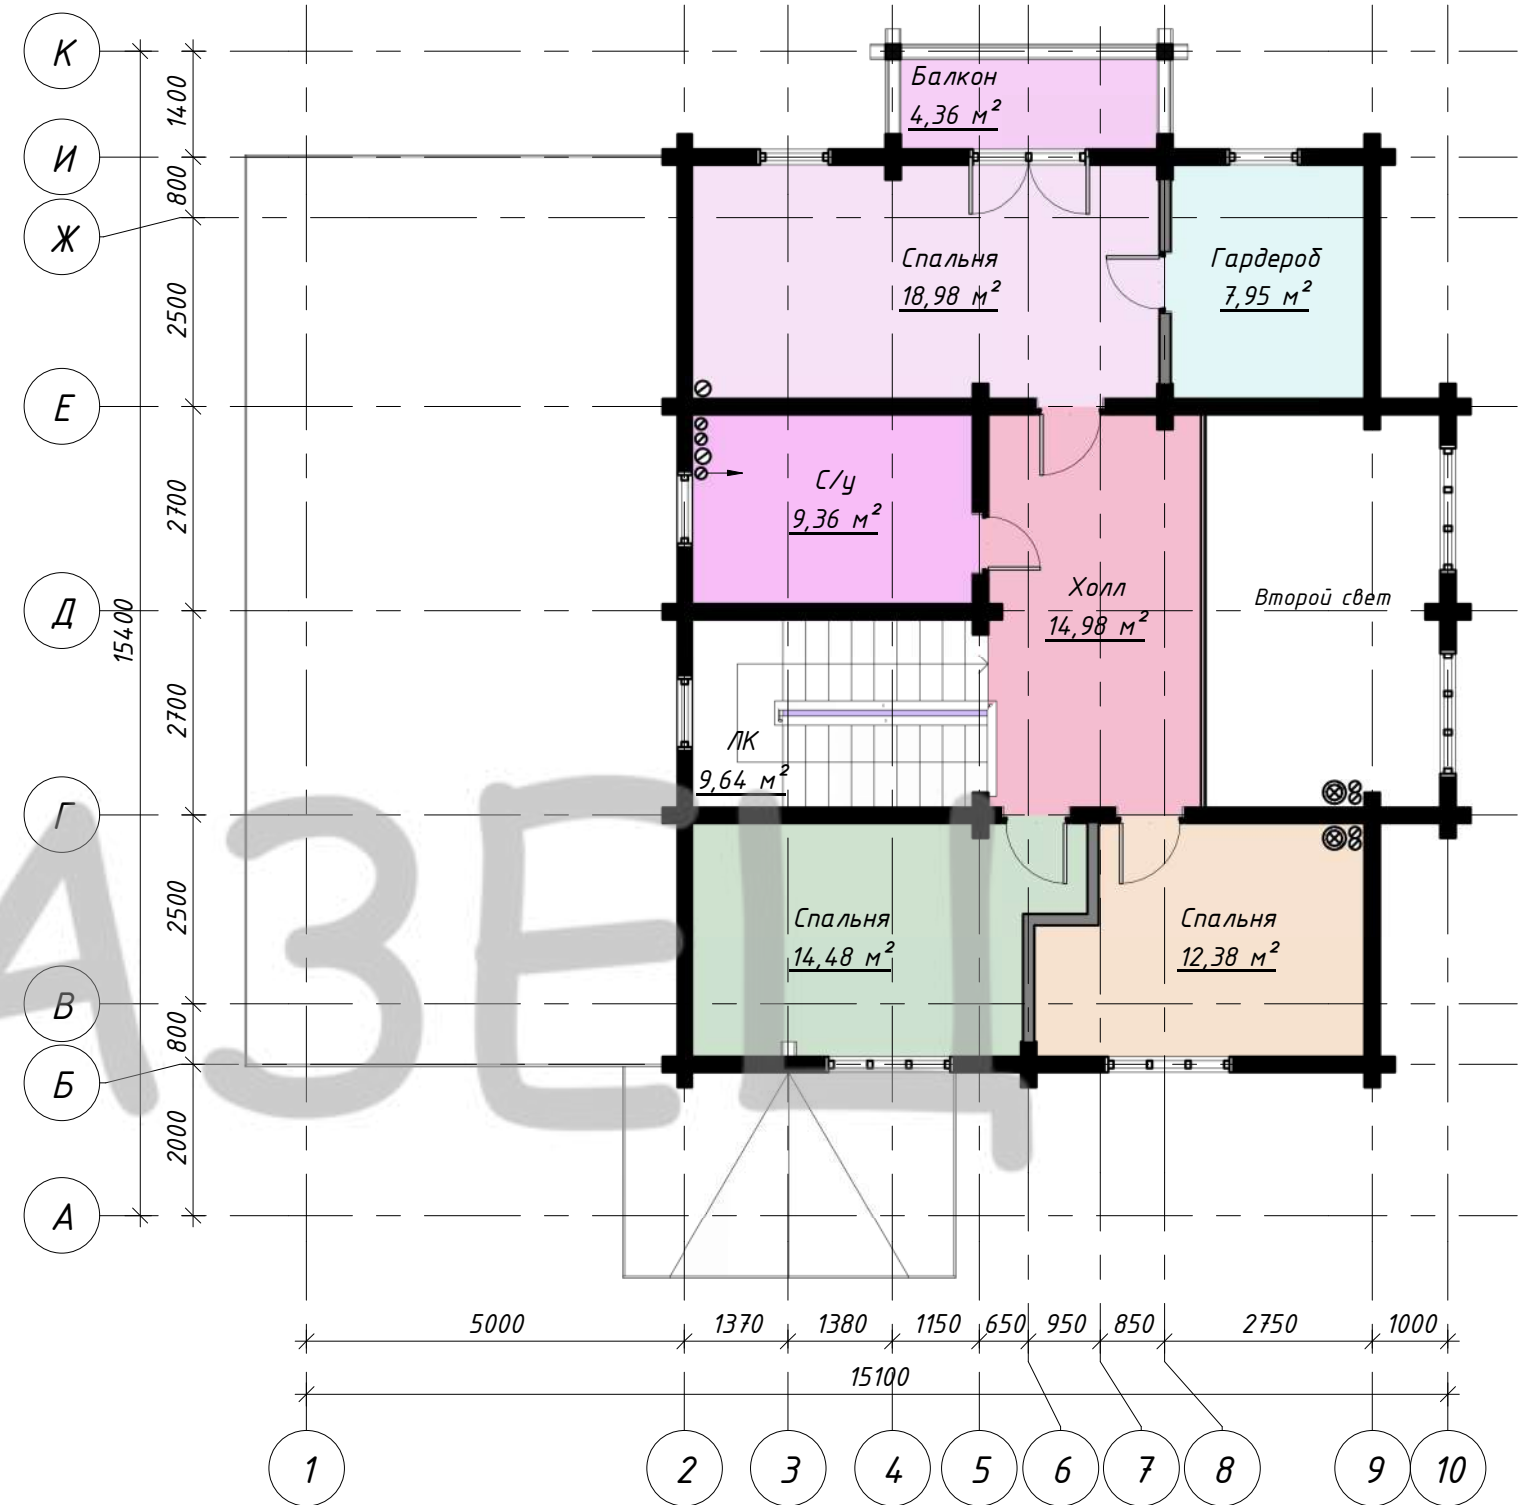

Согласовано

Взам. инв. №

Подп. и дата

Инв. № подл.

Изм.	Кол.уч	Лист	№ док.	Подпись	Дата	Индивидуальный жилой дом			
						Заказчик: Пегов Р. Г.	Стадия	Лист	Листов
							ЭП	6	
Архитектор	Канюгин А.В.					План 2 этажа. План подвального этажа. Экспликация помещений 2 и подвального этажей	ООО СПК GrandHouse		
ГИП	Шедукова Л.В.								
Проверил	Седегов П.Н.								
Директор	Кузнецов Н.Н.								

Фасад в осях 1-10



Фасад в осях К-А







Фасад в осях 10-1



Фасад в осях А-К



Условные обозначения

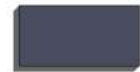-  - Облицовочный камень
-  - Гибкая черепица Tegola Мастер Старый камень
-  - Краска по дереву для наружных работ
-  - Краска по дереву для наружных работ

Изм.	Кол.уч	Лист	№док.	Подпись	Дата	Индивидуальный жилой дом			
						Заказчик: Пегов Р. Г.	Стадия	Лист	Листов
							ЭП	7	
Архитектор				Канюгин А.В.		Фасады (цветовое решение)	ООО СПК GrandHouse		
ГИП				Шедукова Л.В.					
Проверил				Седегов П.Н.					
Директор				Кузнецов Н.Н.					

Согласовано

Взам. инв. №

Подп. и дата

Инв. № подл.