Перспективное изображение 1

Согласовано

Взам. инв. №

Подп. и дата

Инв. № подл.

Изм.	Кол.уч	Лист	№док.	Подпись	Дата
Архитектор		Канюгин А.В.			
ГИП		Чернасов Р.В.			
Проверил		Седегов П.Н.			
Директор		Кузнецов Н.Н.			

Индивидуальный жилой дом "КОМФОРТ"

Заказчик: Степанов А.В.

Стадия	Лист	Листов
ЭП	1	

Перспективное изображение 1

ООО СПК GrandHouse

Перспективное изображение 2

Согласовано

Взам. инв. №

Подп. и дата

Инв. № подл.

Изм.	Кол.уч	Лист	№док.	Подпись	Дата
Архитектор		Каннгин А.В.			
ГИП		Черкасов Р.В.			
Проверил		Седегов П.Н.			
Директор		Кузнецов Н.Н.			

Индивидуальный жилой дом "КОМФОРТ"

Заказчик: Степанов А.В.	Стадия	Лист	Листов
	ЭП	2	
Перспективное изображение 2	ООО СПК GrandHouse		

Перспективное изображение 3

Согласовано

Взам. инв. №

Подп. и дата

Инв. № подл.

Изм.	Кол.уч	Лист	№док.	Подпись	Дата
Архитектор		Канюгин А.В.			
ГИП		Черкасов Р.В.			
Проверил		Седегов П.Н.			
Директор		Кузнецов Н.Н.			

Индивидуальный жилой дом "КОМФОРТ"

Заказчик: Степанов А.В.	Стадия	Лист	Листов
	ЭП	3	
Перспективное изображение 3	ООО СПК GrandHouse		

Перспективное изображение 4

Согласовано

Взам. инв. №

Подп. и дата

Инв. № подл.

Изм.	Кол.уч	Лист	№док.	Подпись	Дата
Архитектор		Канюгин А.В.			
ГИП		Черкасов Р.В.			
Проверил		Седегов П.Н.			
Директор		Кузнецов Н.Н.			

Индивидуальный жилой дом "КОМФОРТ"

Заказчик: Степанов А.В.

Стадия	Лист	Листов
ЭП	4	

Перспективное изображение 4

ООО СПК GrandHouse

План 1 этажа (М 1:75)

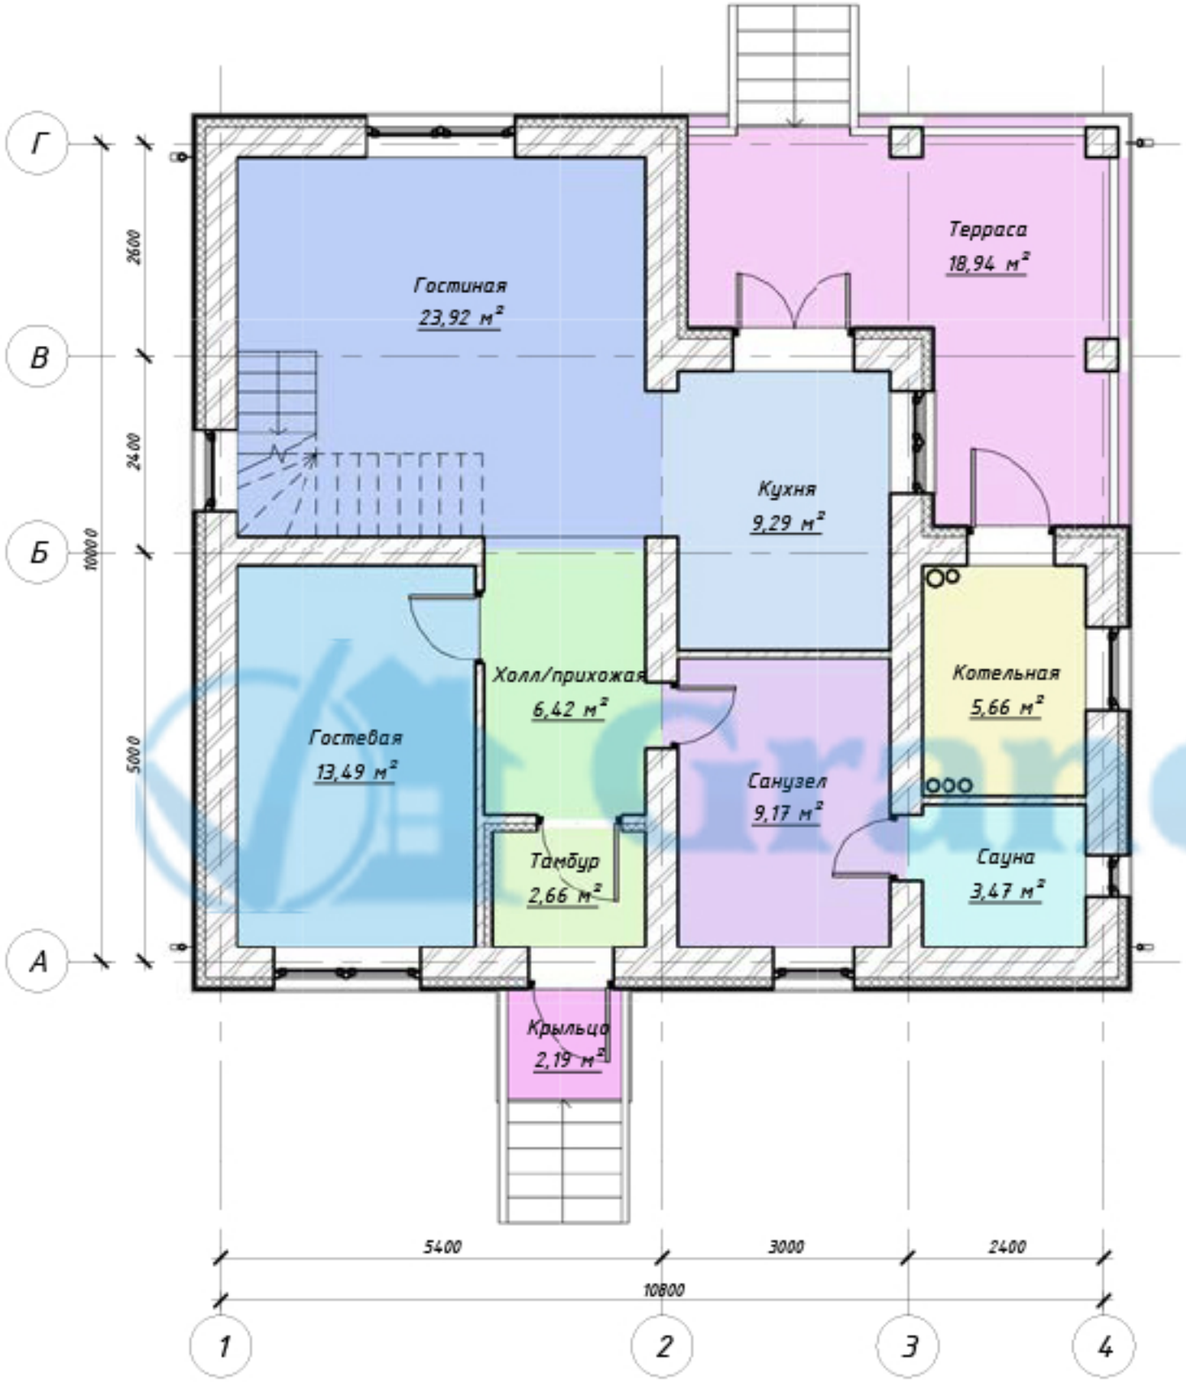

Экспликация помещений 1 этажа

Номер помещения	Наименование	Площадь, м²	Кат. пом.
1	Терраса	18,94	
2	Котельная	5,66	
3	Сауна	3,47	
4	Санузел	9,17	
5	Кухня	9,29	
6	Тамбур	2,66	
7	Гостевая	13,49	
8	Холл/прихожая	6,42	
9	Гостиная	23,92	
10	Крыльцо	2,19	
Итого:		95,22	

Узел А

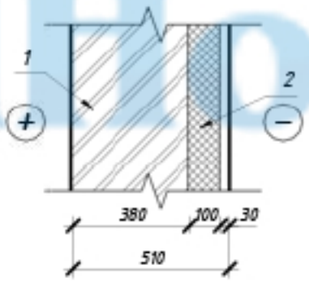

1) Керамический блок – 380 мм.

Узел Б

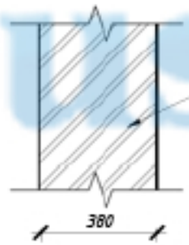

2) Утеплитель – 100 мм.

Узел В

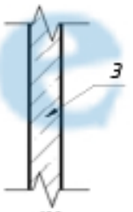

Узел Г

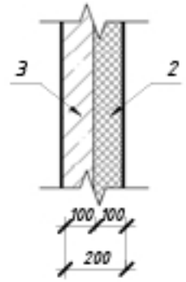

3) Газосиликатный блок – 100 мм.

Изм.	Кол.уч	Лист	№док.	Подпись	Дата	Индивидуальный жилой дом "КОМФОРТ"			
						Заказчик: Степанов А.В.	Стадия	Лист	Листов
							ЭП	5	
Архитектор		Камешин А.В.				План 1 этажа. Экспликация помещений 1 этажа	ООО СПК GrandHouse		
ГИП		Черкасов Р.В.							
Проверил		Седелов П.Н.							
Директор		Кузнецов Н.Н.							

Согласовано

Взам. инв. №

Подп. и дата

Инв. № подл.

План мансардного этажа (М 1:75)

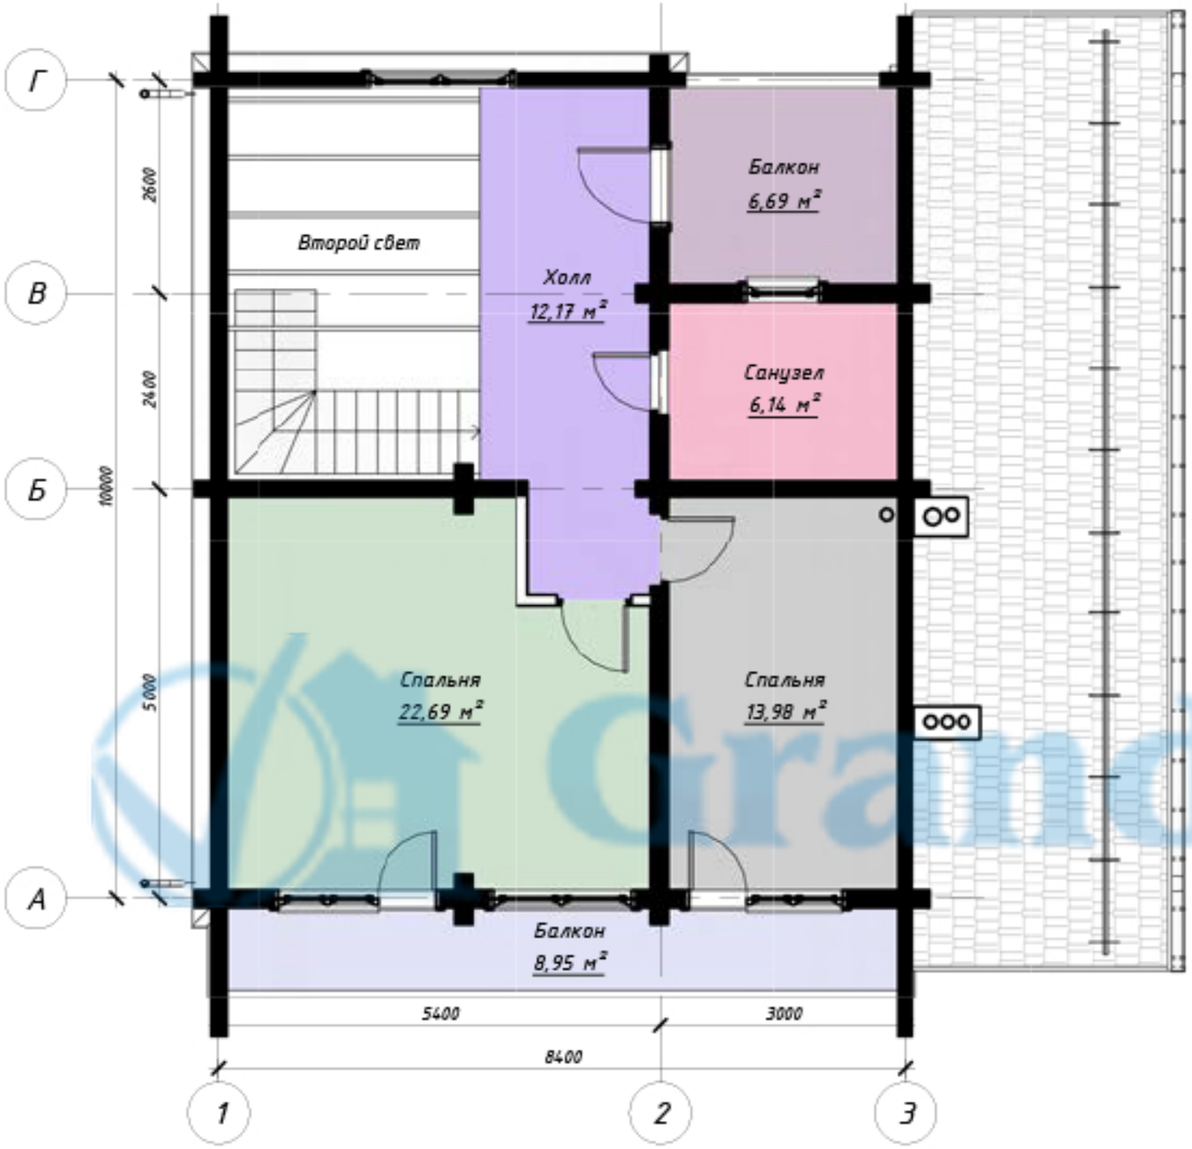

Экспликация помещений мансардного этажа

Номер помещения	Наименование	Площадь, м²	Кат. пом.
11	Второй свет	14,80	
12	Холл	12,17	
13	Спальня	22,69	
14	Спальня	13,98	
15	Санузел	6,14	
16	Балкон	6,69	
17	Балкон	8,95	
Итого:		85,42	

GrandHouse

Согласовано

Взам. инв. №

Подп. и дата

Инв. № подл.

Изм.	Кол.уч	Лист	№док.	Подпись	Дата
Архитектор		Канюгин А.В.			
ГИП		Черкасов Р.В.			
Проверил		Седегов П.Н.			
Директор		Кузнецов Н.Н.			

Индивидуальный жилой дом "КОМФОРТ"

Заказчик: Степанов А.В.

Стадия	Лист	Листов
ЭП	6	

План мансардного этажа. Экспликация помещений мансардного этажа

ООО СПК GrandHouse

Фасад в осях 1-4

Фасад в осях А-Г

Фасад в осях 4-1

Фасад в осях Г-А

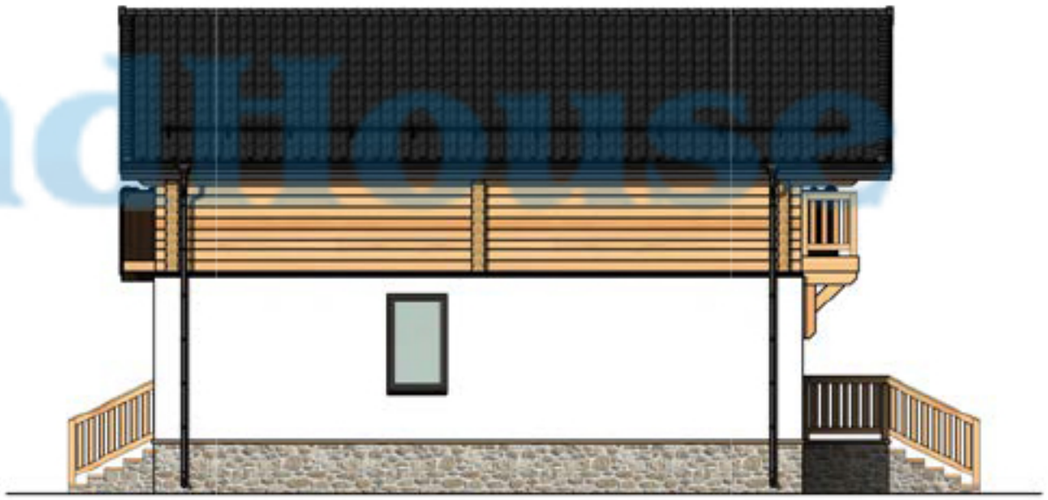

Условные обозначения:

- Металлочерепица RAL 7024 Графитовый серый
- Декоративный камень
- Клееный брус сечением 185х205 мм
- Фасадная штукатурка камешковая Ceresit

Изм.	Кол.уч	Лист	№док.	Подпись	Дата	Индивидуальный жилой дом "КОМФОРТ"			
						Заказчик: Степанов А.В.	Стадия	Лист	Листов
							ЭП	7	
Архитектор		Канюгин А.В.				Фасады (цветовое решение)	ООО СПК GrandHouse		
ГИП		Чернасов Р.В.							
Проверил		Седегов П.Н.							
Директор		Кузнецов Н.Н.							

Согласовано

Взам. инв. №

Подп. и дата

Инв. № подл.